


 Aree inondabili per la piena di riferimento in assenza dell'intervento di realizzazione del limite B di progetto

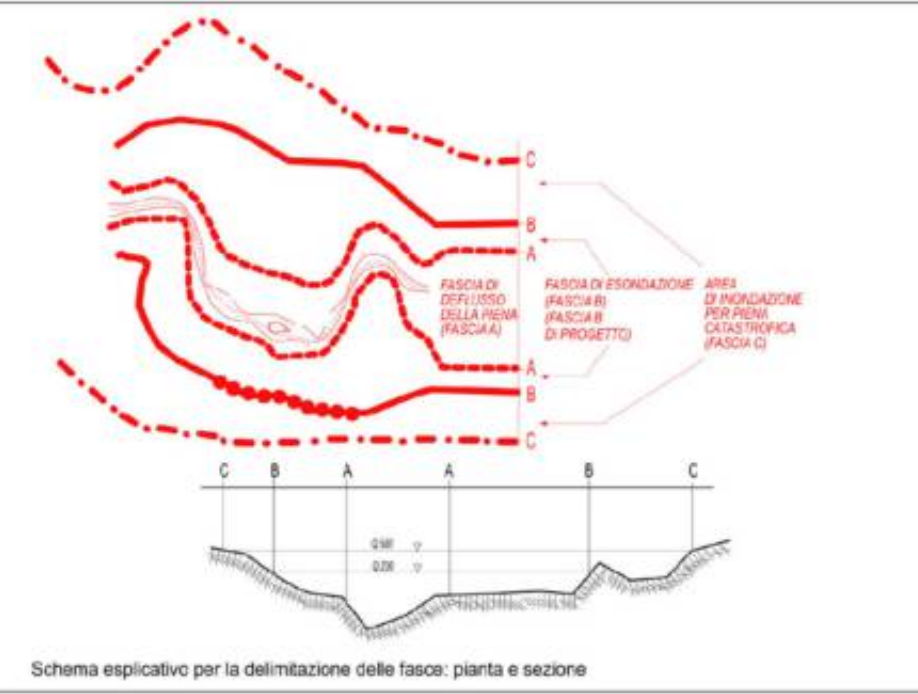

PROGETTO DI VARIANTE AL PAI PO:  
ESTENSIONE AI BACINI IDROGRAFICI  
DEL RENO, ROMAGNOLI E CONCA  
MARECCHIA


## FASCE FLUVIALI

## Torrente Idice

Tav. 01 di 03

Dicembre 2025




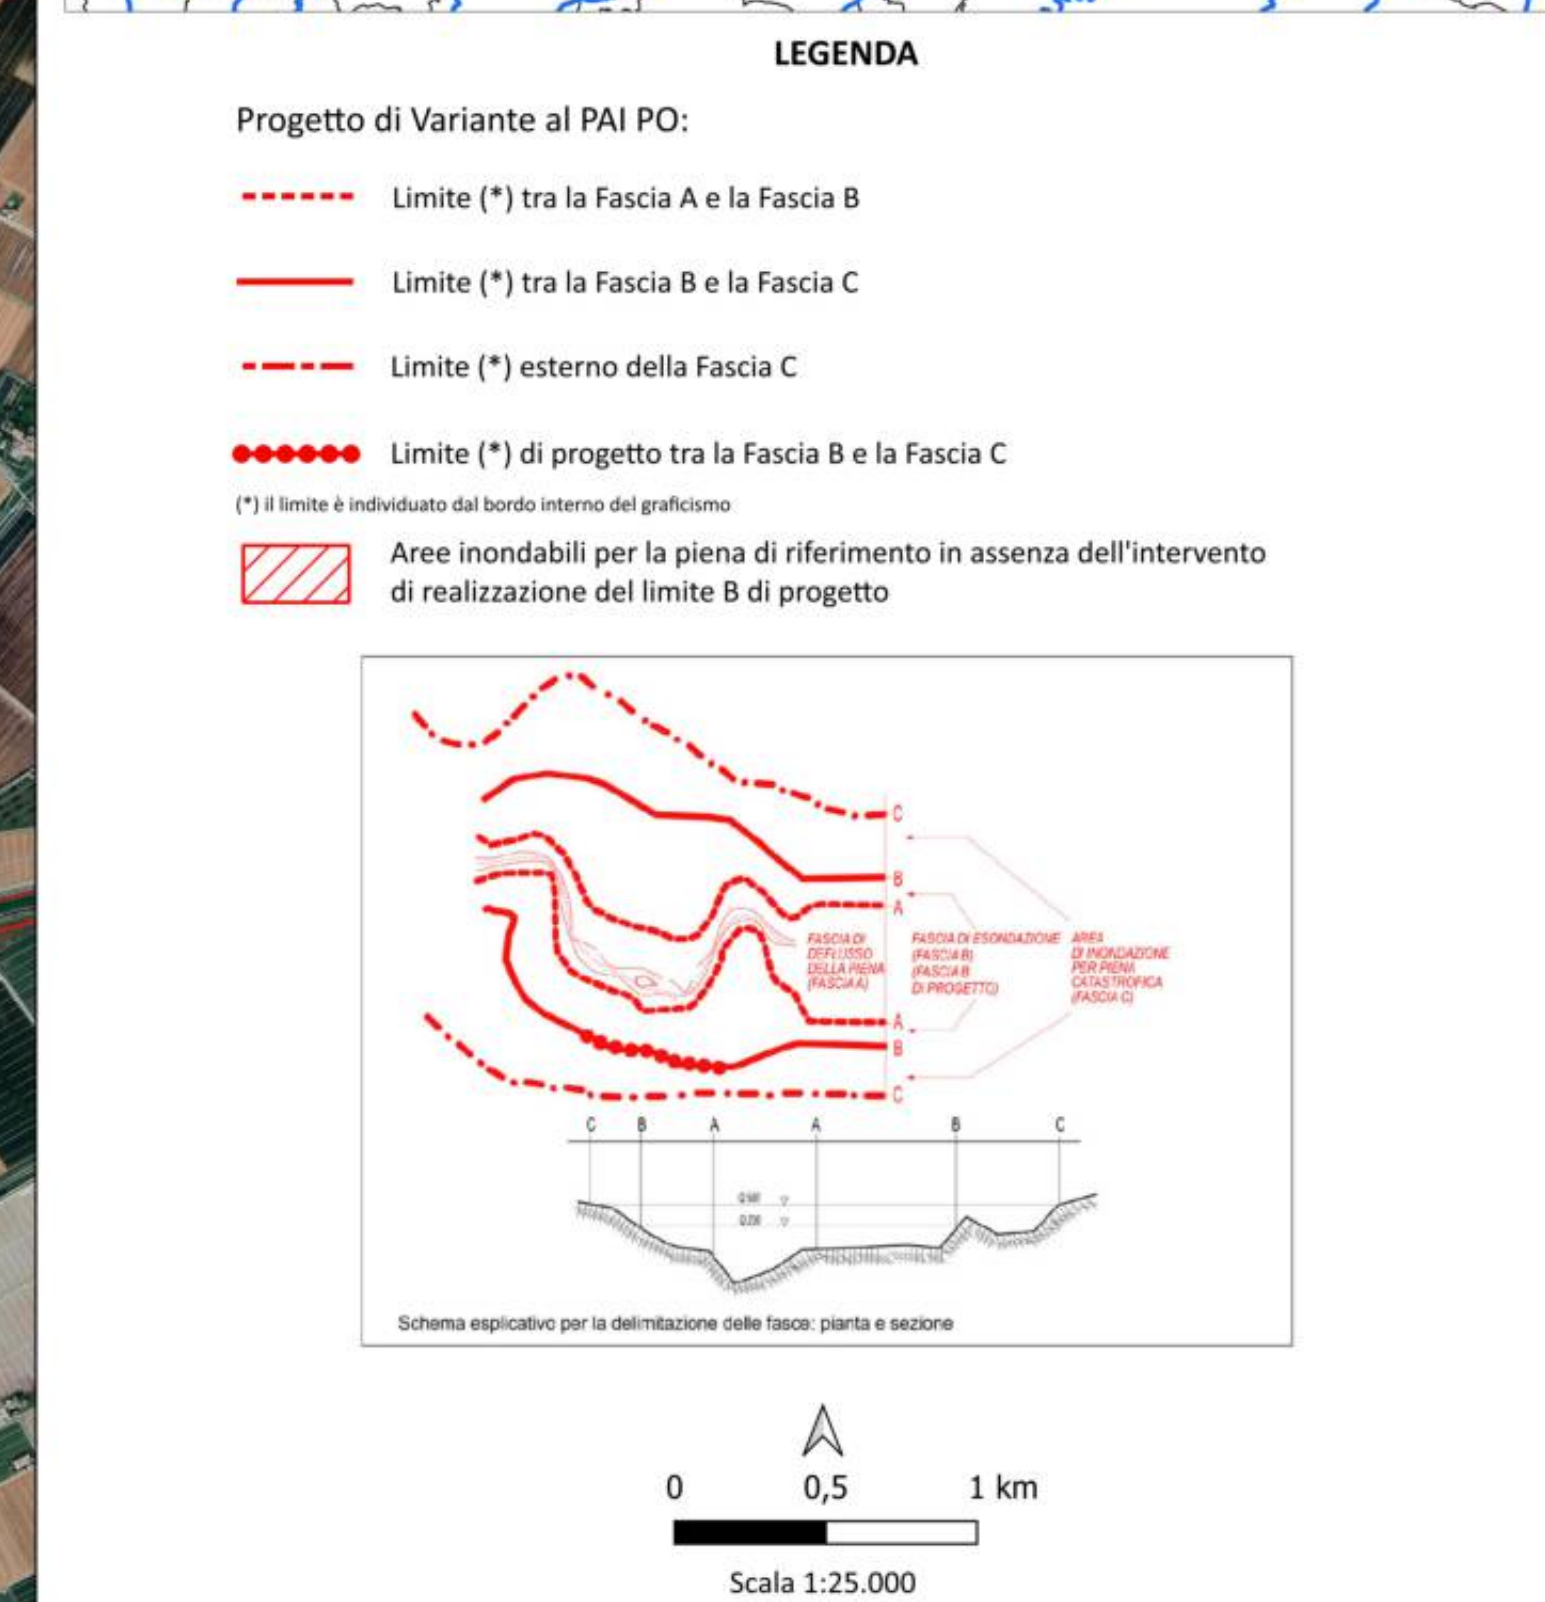

### Torrente Idice

Dicembre 2025



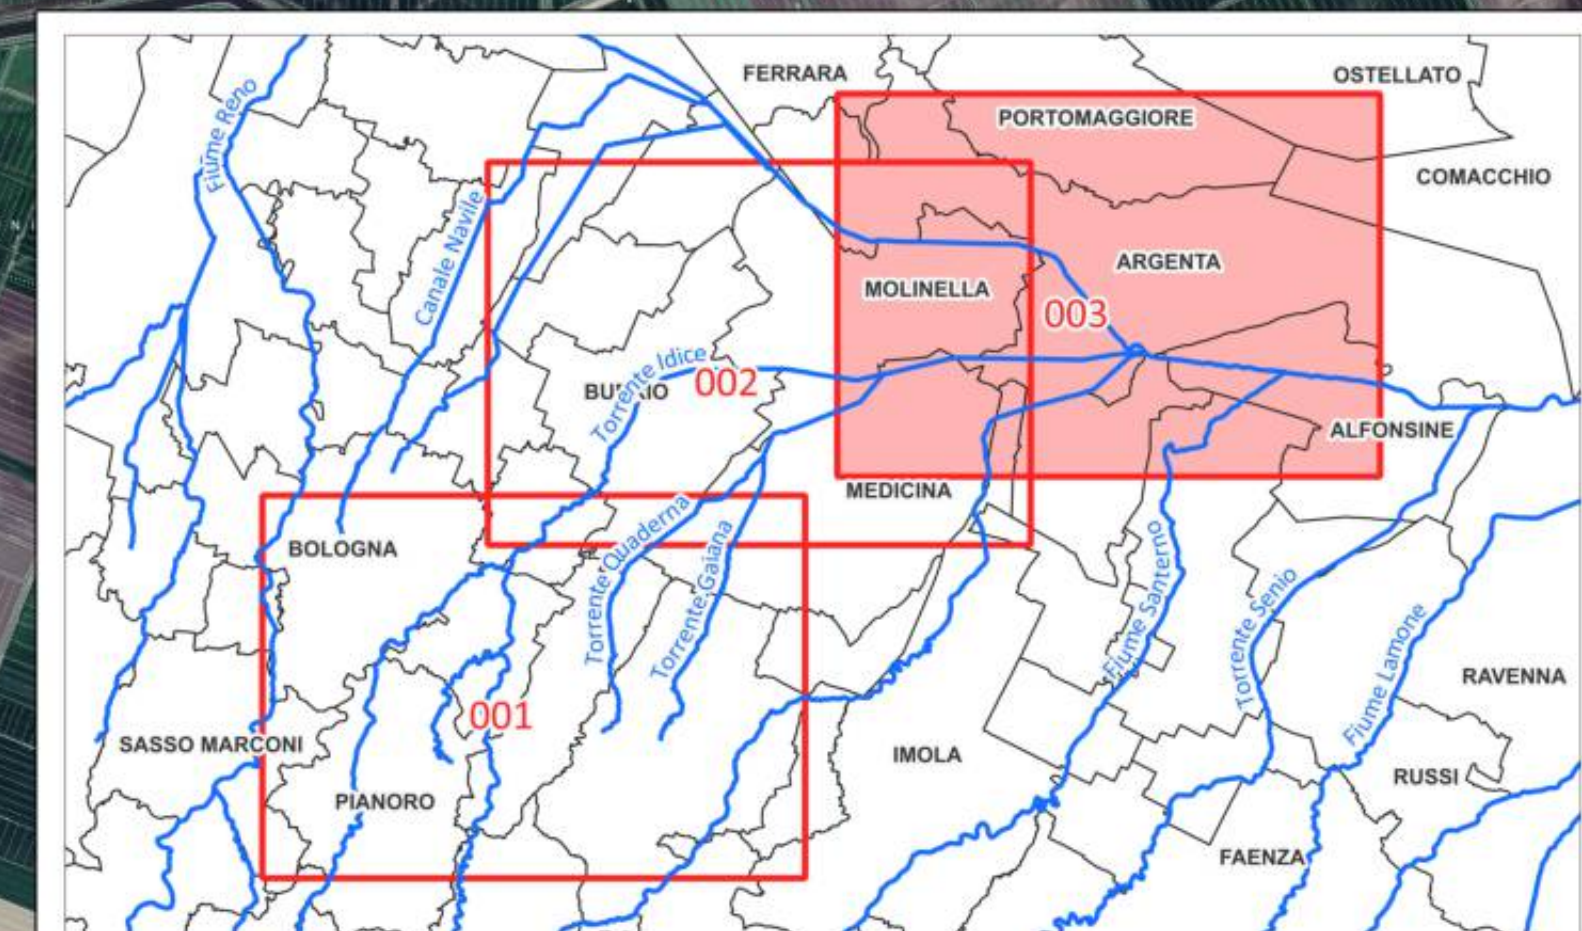


## LEGENDA



Progetto di Variante al PAI PO

----- Limite (\*) tra la Fascia A e la Fascia B

\_\_\_\_ Limita (\*) tra la Facoltà B e la Facoltà C

(\*) il limite è individuato dal bordo interno del graficismo

 Aree inondabili per la piena di riferimento in assenza dell'intervento di realizzazione del limite B di progetto

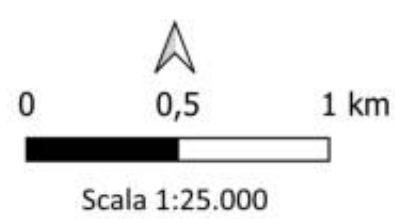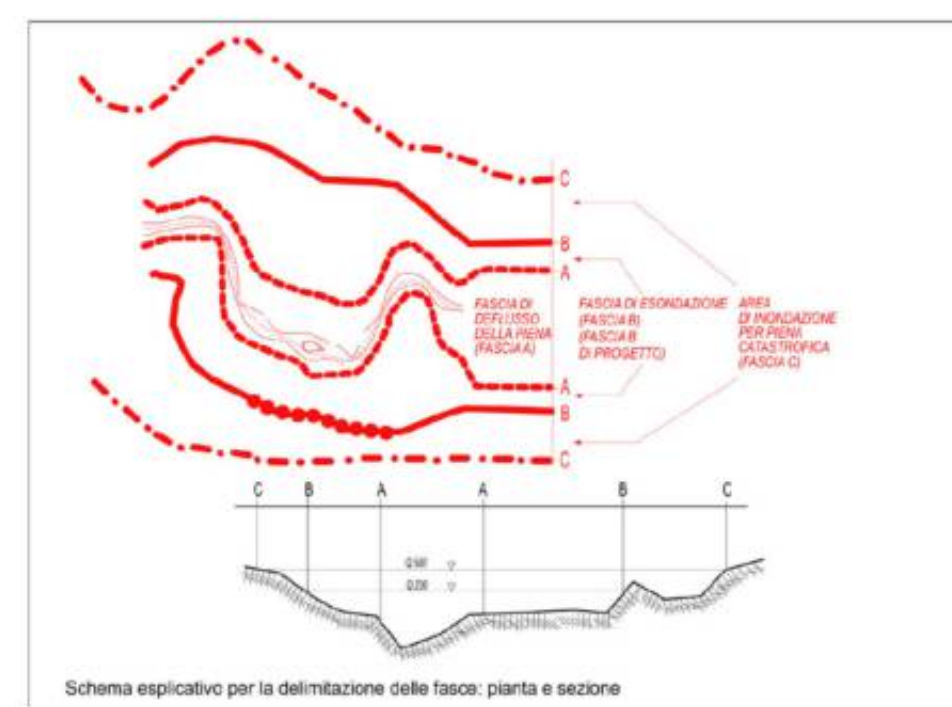

**PROGETTO DI VARIANTE AL PAI PO:  
ESTENSIONE AI BACINI IDROGRAFICI  
DEL RENO, ROMAGNOLI E CONCA  
MARECCHIA**

## FASCE FLUVIALI

## Torrente Idice

Tav. 03 di 03

Dicembre 2025