

## LEGENDA

Progetto di Variante al PAI PO:

----- Limite (\*) tra la Fascia A e la Fascia B

— Limite (\*) tra la Fascia B e la Fascia C


Fonte: Elaborado pelo autor a partir dos dados da Pesquisa Nacional por Amostragem de Domicílios (PNAD) 2003.

--- Limite (\*) esterno della Fascia C

●●●●● Limite (\*) di progetto tra la Fascia B e la Fascia C

 Aree inondabili per la piena di riferimento

 di realizzazione del limite B di progetto

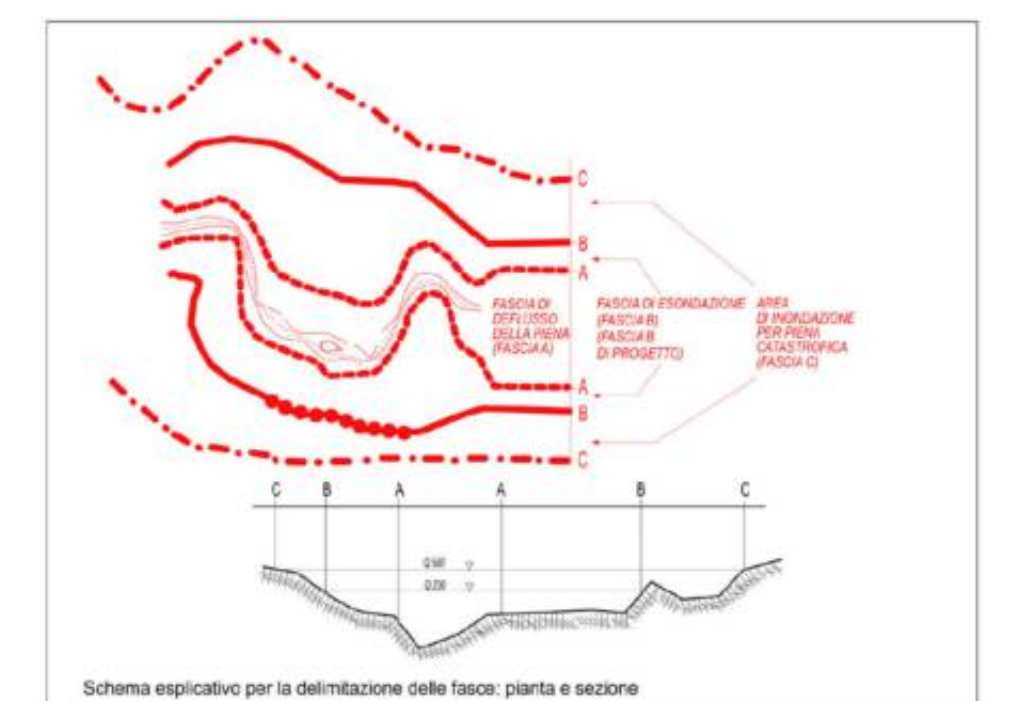

Schema esplicativo per la delimitazione delle fasce: pianta e sezione



Scala 1:25.000



**PROGETTO DI VARIANTE AL PAI PO:  
ESTENSIONE AI BACINI IDROGRAFICI  
DEL RENO, ROMAGNOLI E CONCA  
MARECCHIA**

## FASCE FLUVIALI

## Torrente Quaderna

Tav. 01 di 01

Dicembre 2025